



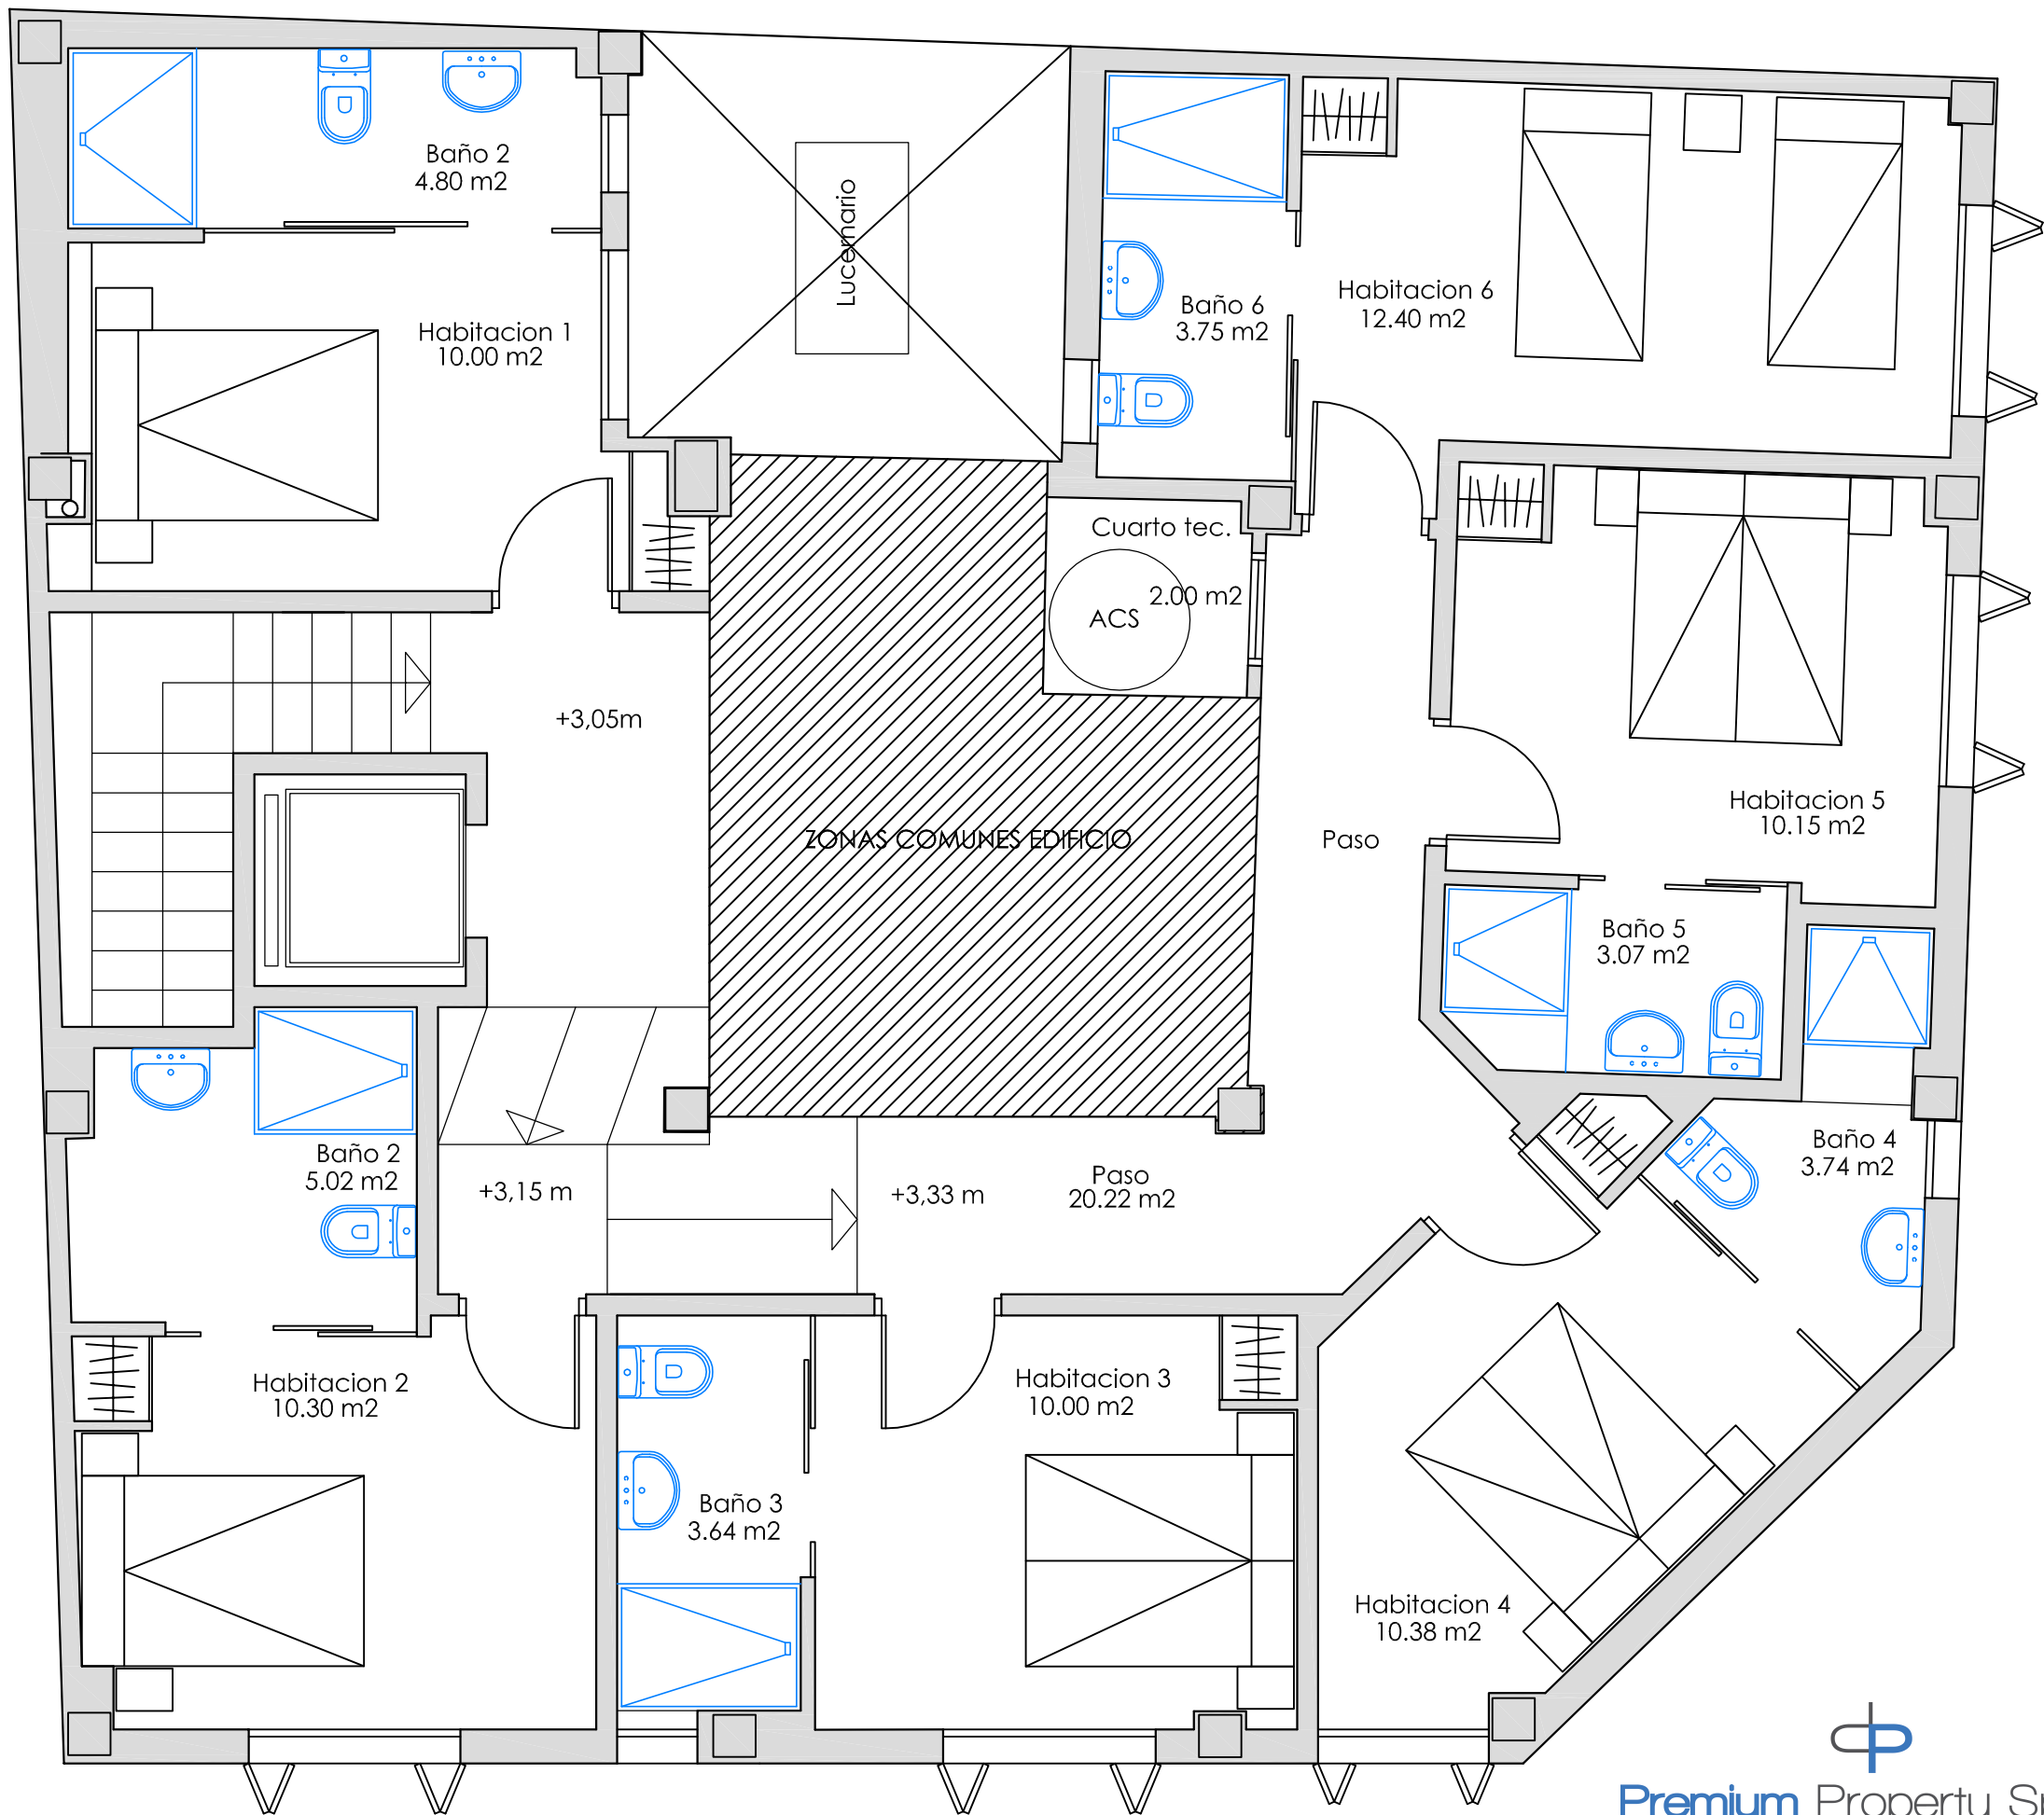

ENTREPLANTA

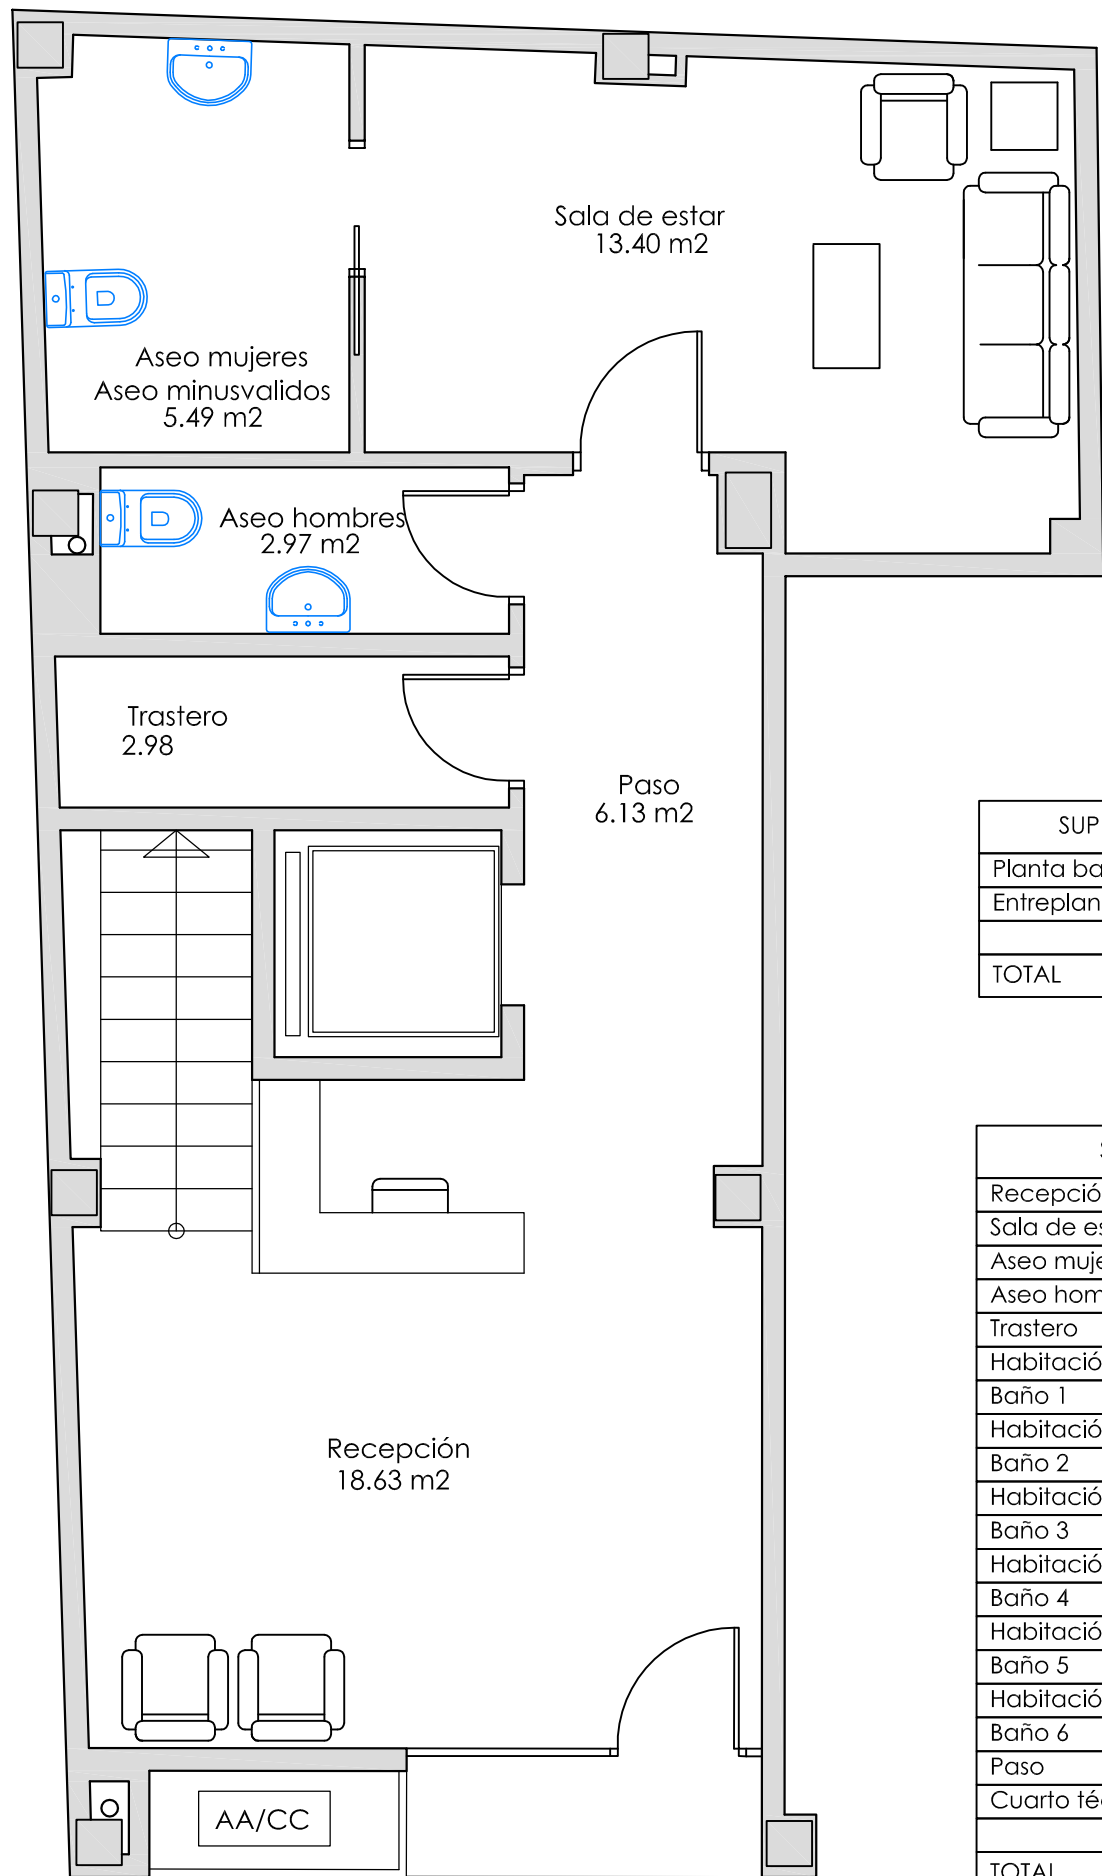

PLANTA BAJA

SUPERFICIES CONSTRUIDAS	
Planta baja	66,05 m2
Entrepanta	137,55 m2
TOTAL	
203,60 m2	

SUPERFICIES UTILES	
Recepción	18,63 m2
Sala de estar	13,40 m2
Aseo mujeres	5,49 m2
Aseo hombres	2,97 m2
Trastero	2,98 m2
Habitación 1	10,00 m2
Baño 1	4,80 m2
Habitación 2	10,30 m2
Baño 2	5,02 m2
Habitación 3	10,00 m2
Baño 3	3,64 m2
Habitación 4	10,38 m2
Baño 4	3,74 m2
Habitación 5	10,15 m2
Baño 5	3,07 m2
Habitación 6	12,40 m2
Baño 6	3,75 m2
Paso	26,35 m2
Cuarto técnico	2,00 m2
TOTAL	
159,07 m2	

PROYECTO

BASICO Y EJECUCION
DE REFORMA LOCAL PARA
PENSION

PROMOTOR:

EMPLAZAMIENTO:
C/ San Antonio nº 47 -local 1-

Santa Pola
03130 Alicante

PLANO DE:

ESTADO MODIFICADO
DISTRIBUCION

FECHA
Octubre - 2017

ESCALA
1/50

PLANO
3