


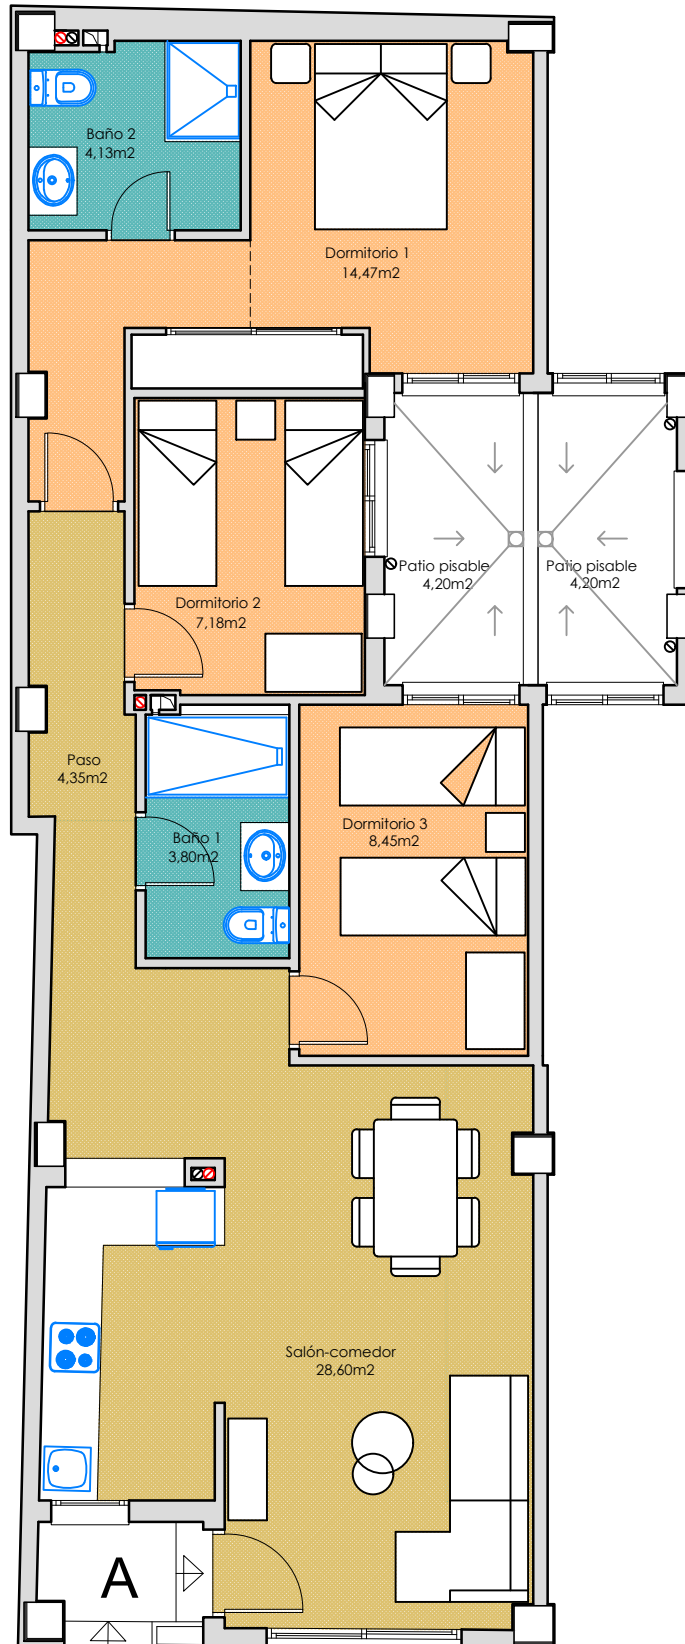

SUPERFICIE CONSTRUIDA: 83,82 m²

SUPERFICIE ÚTIL: 70,98 m²

PLANTA BAJA -A-