


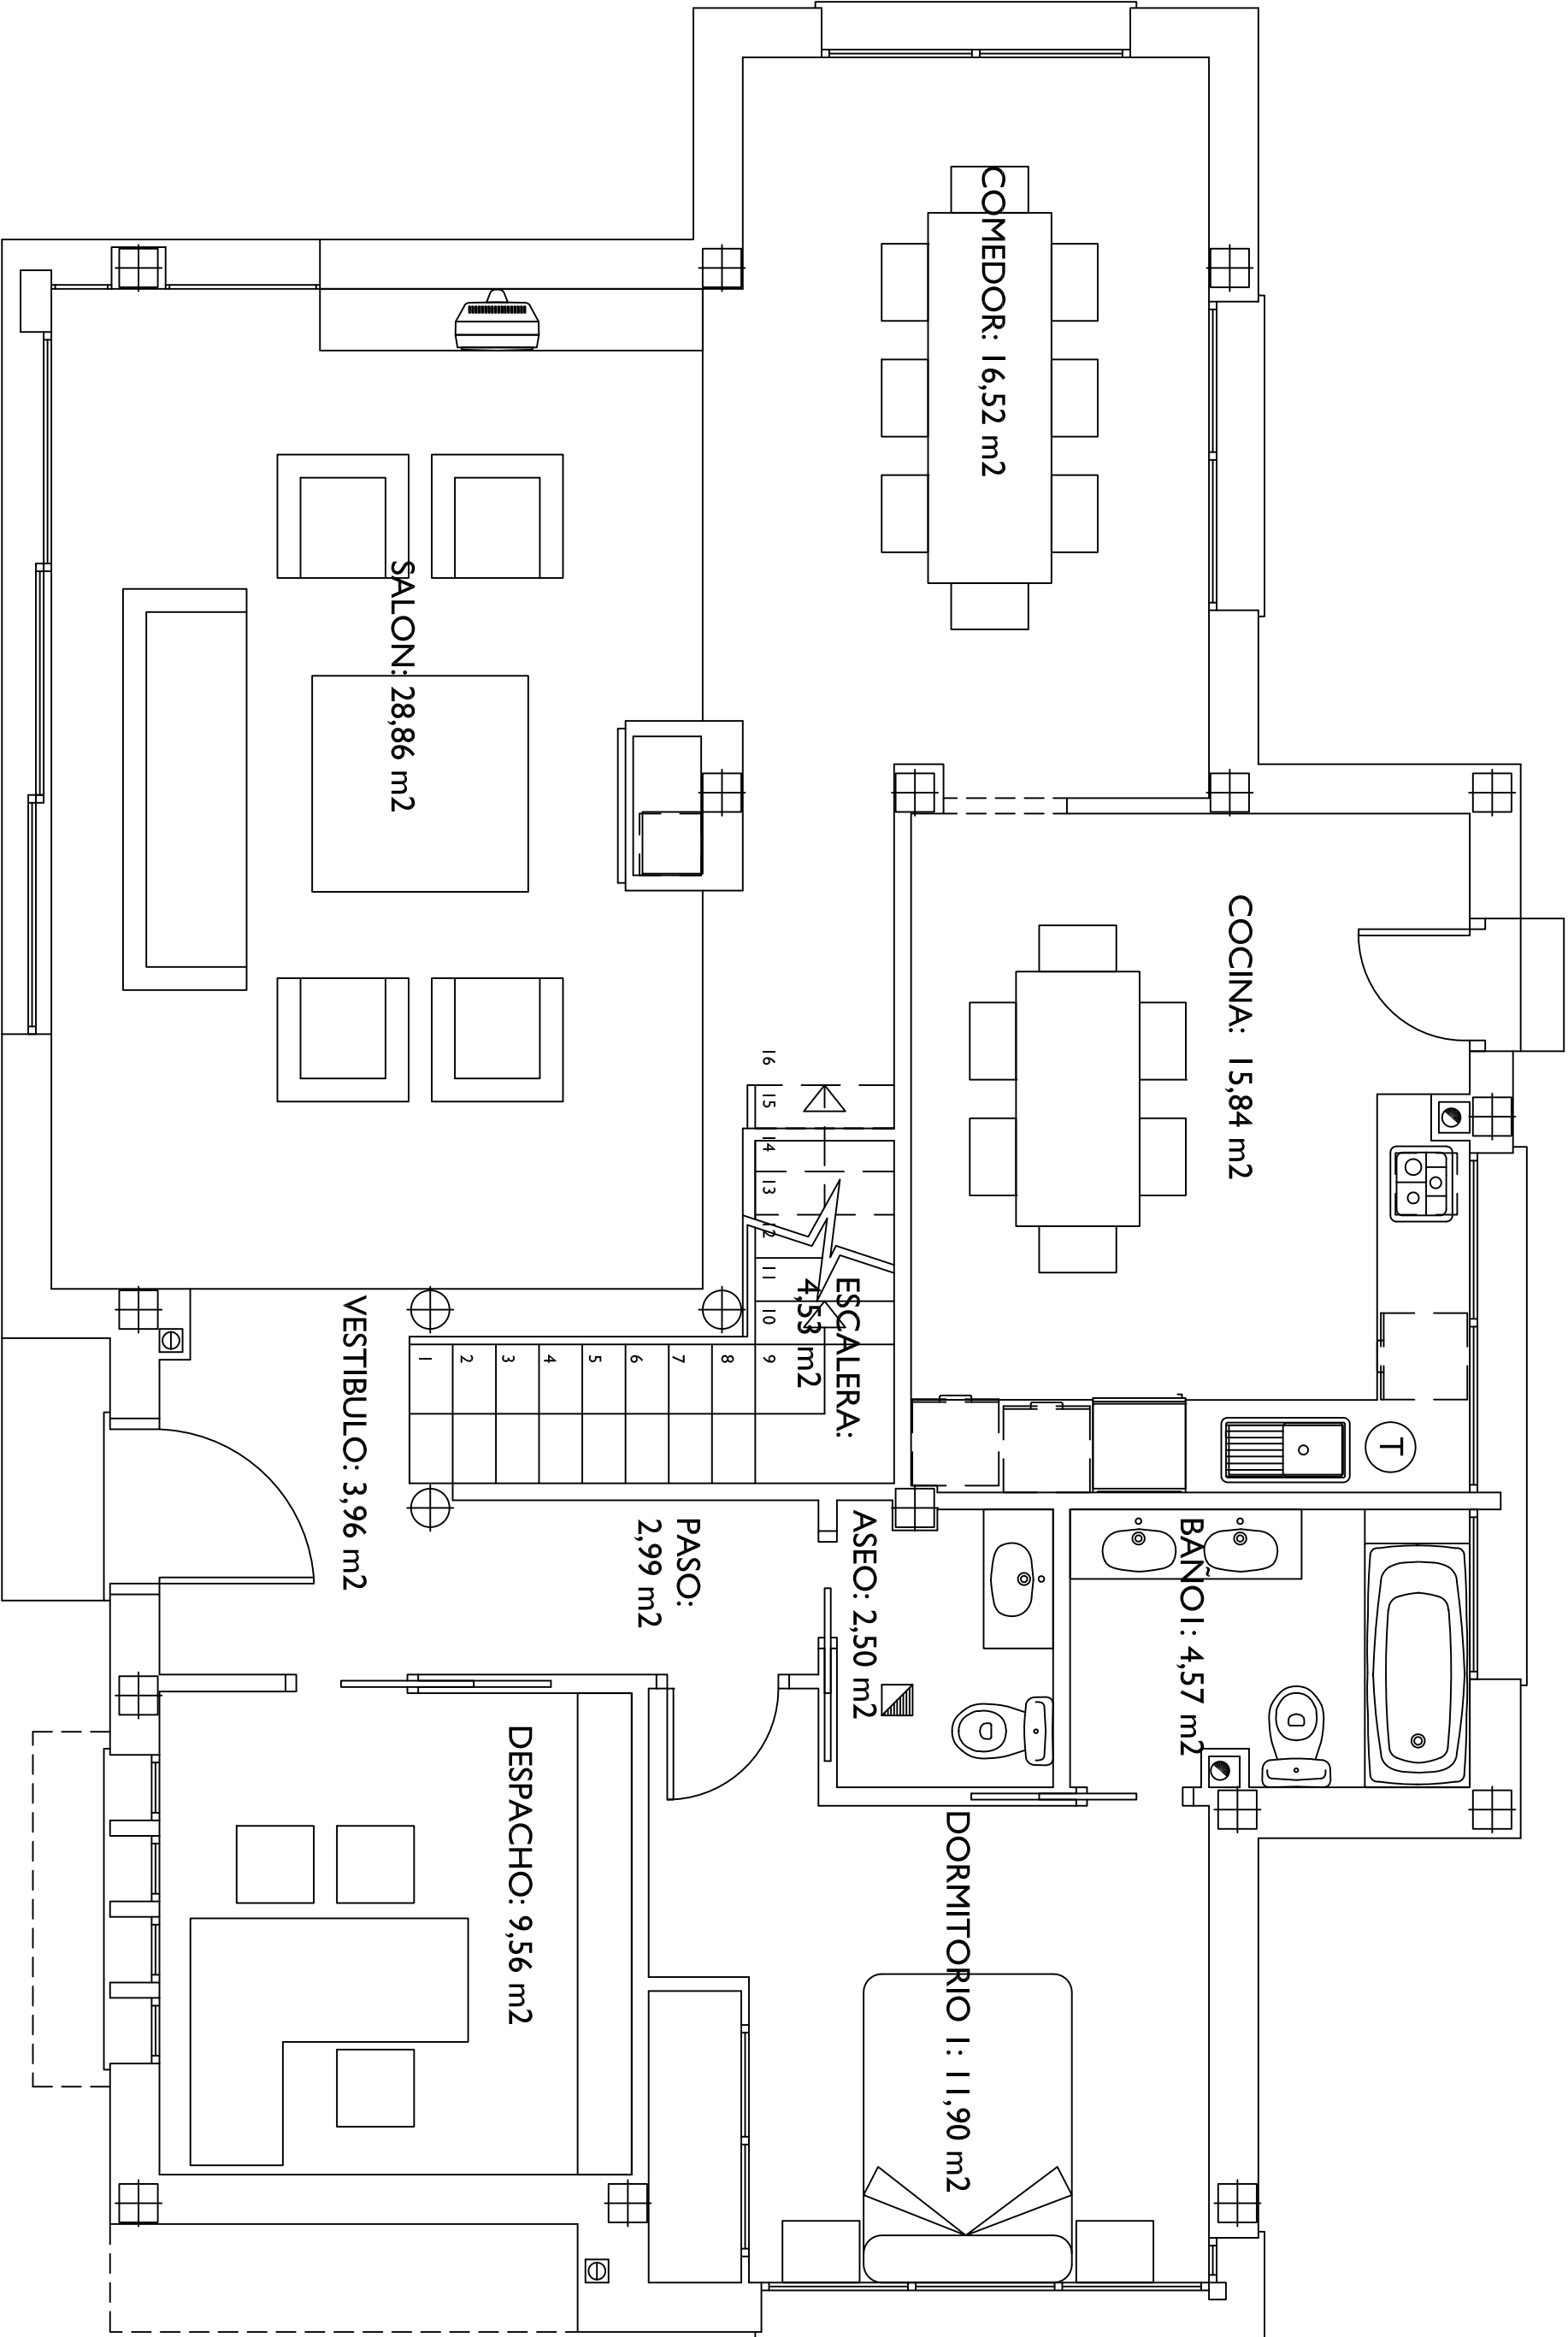

PLANO PLANTA BAJA