


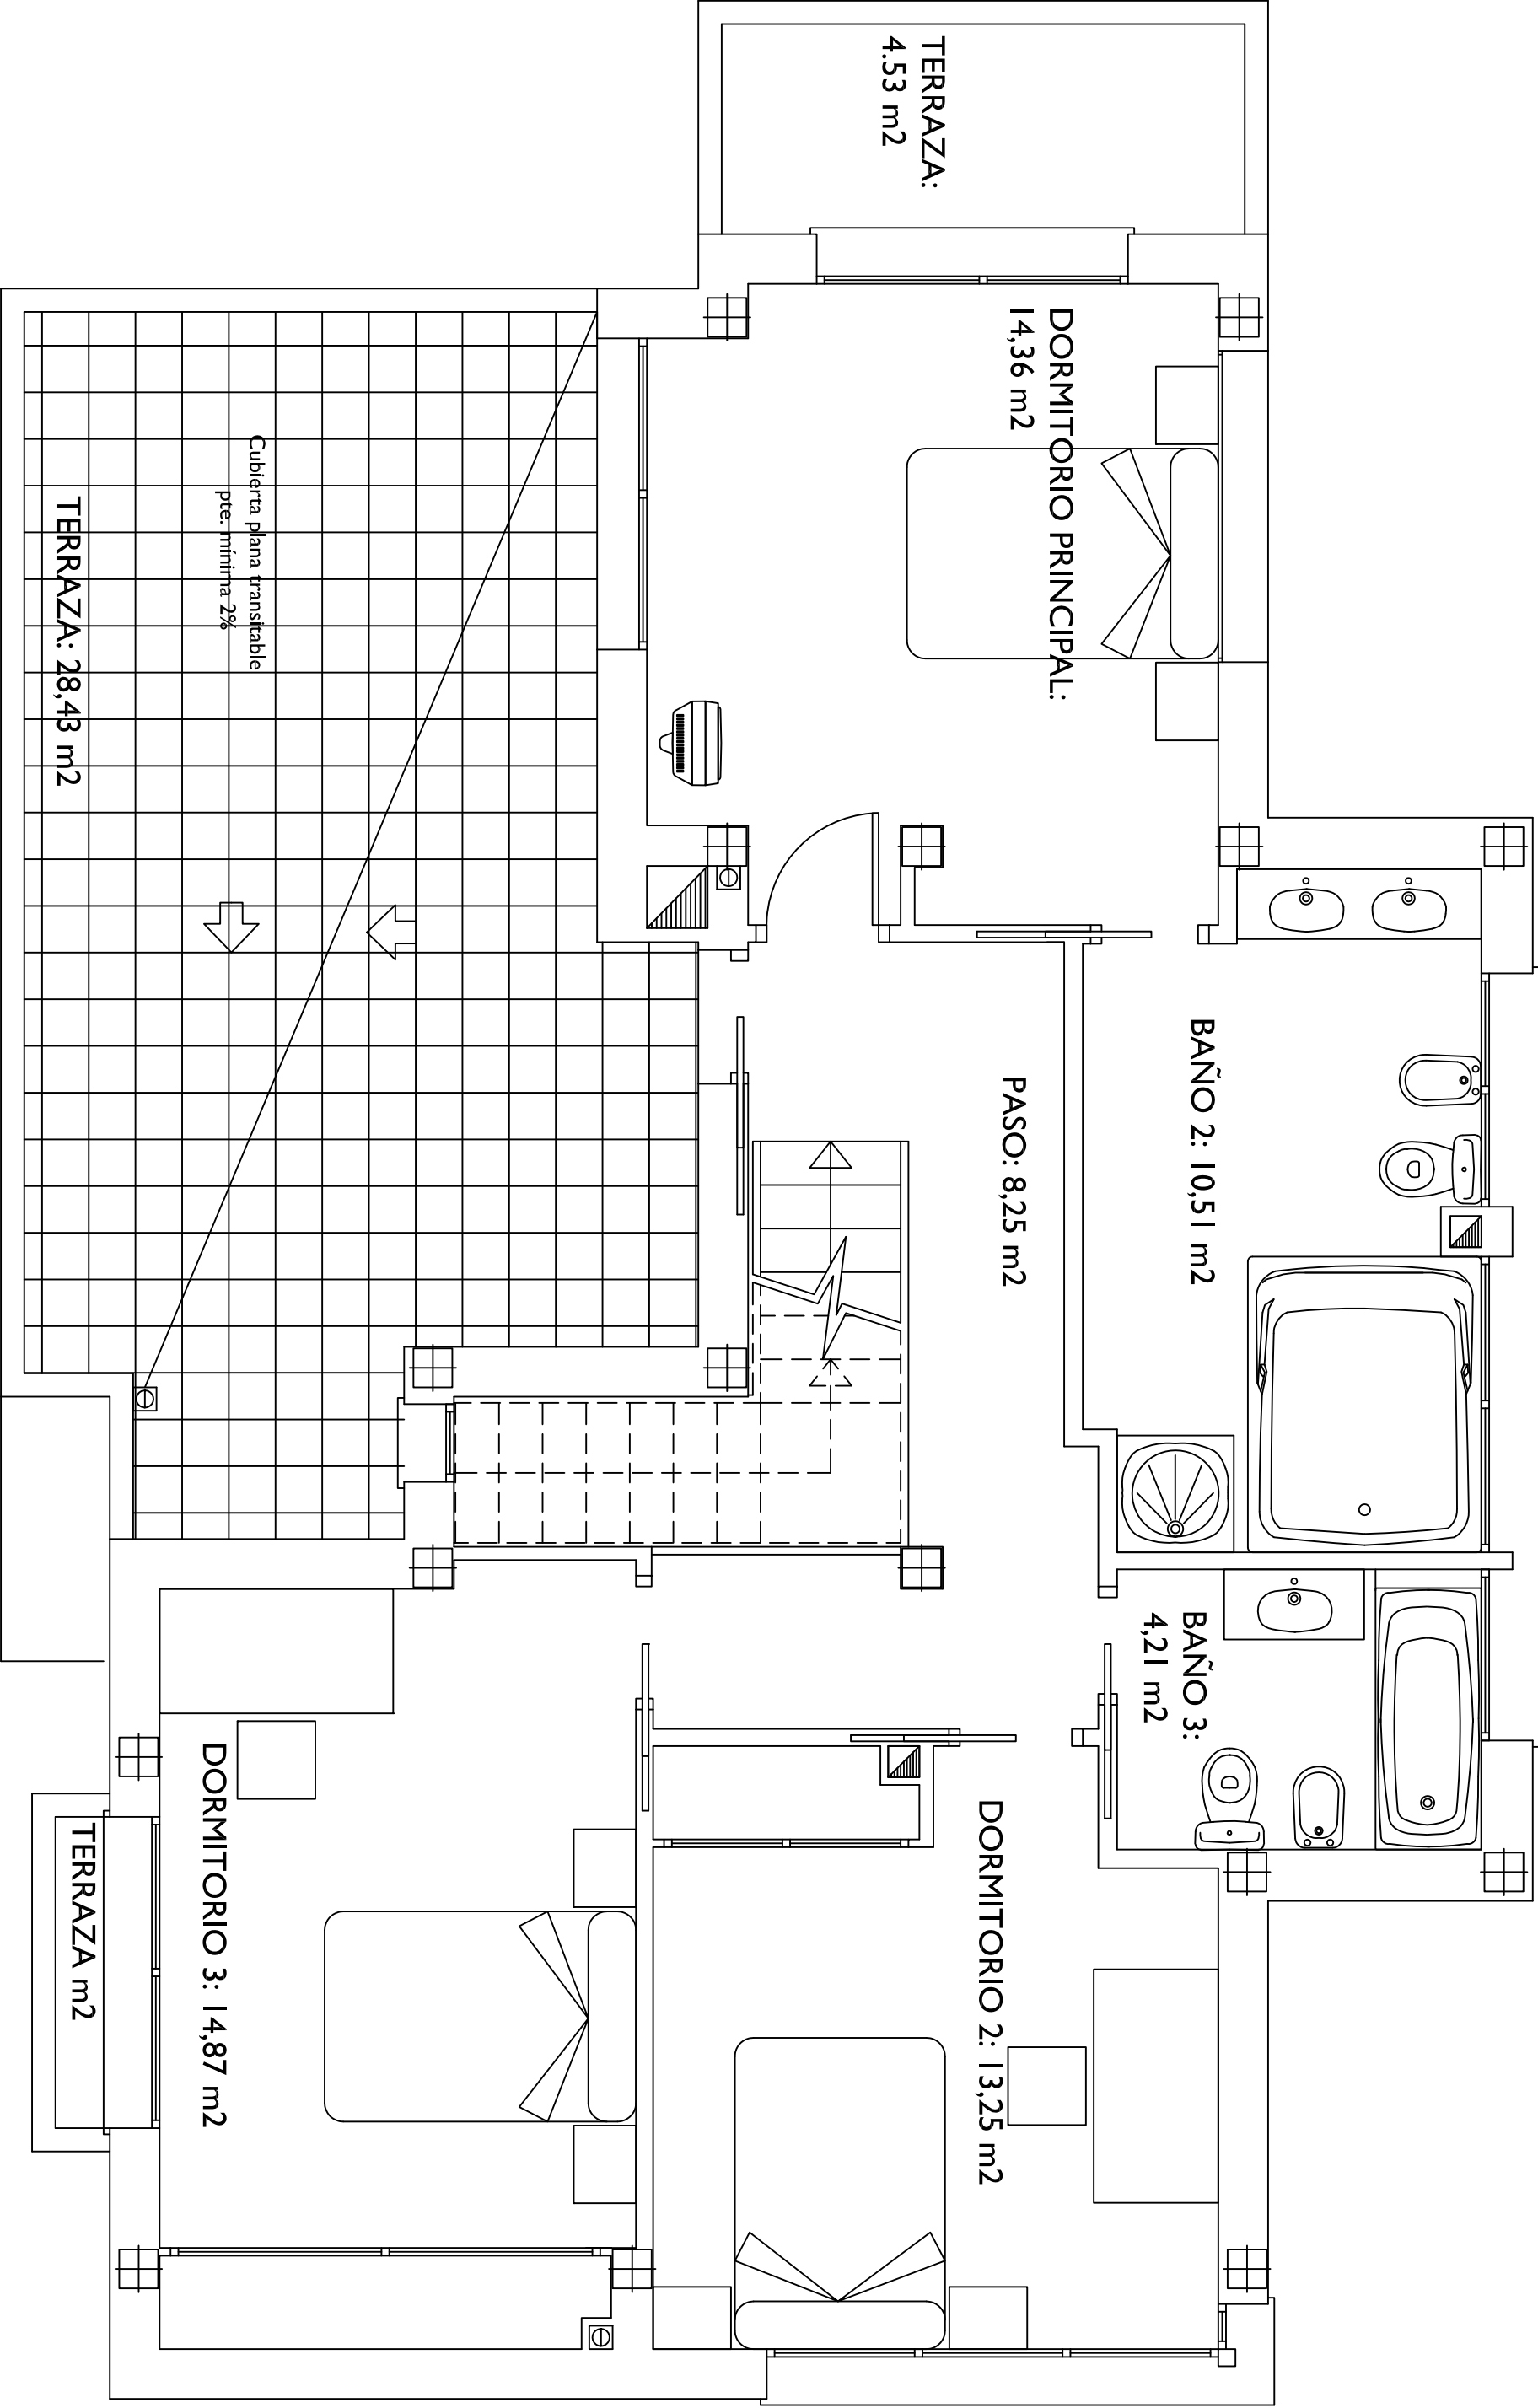

PLANO PLANTA PRIMERA