



PLANTA BAJA

Parcela 2 (Complejo)

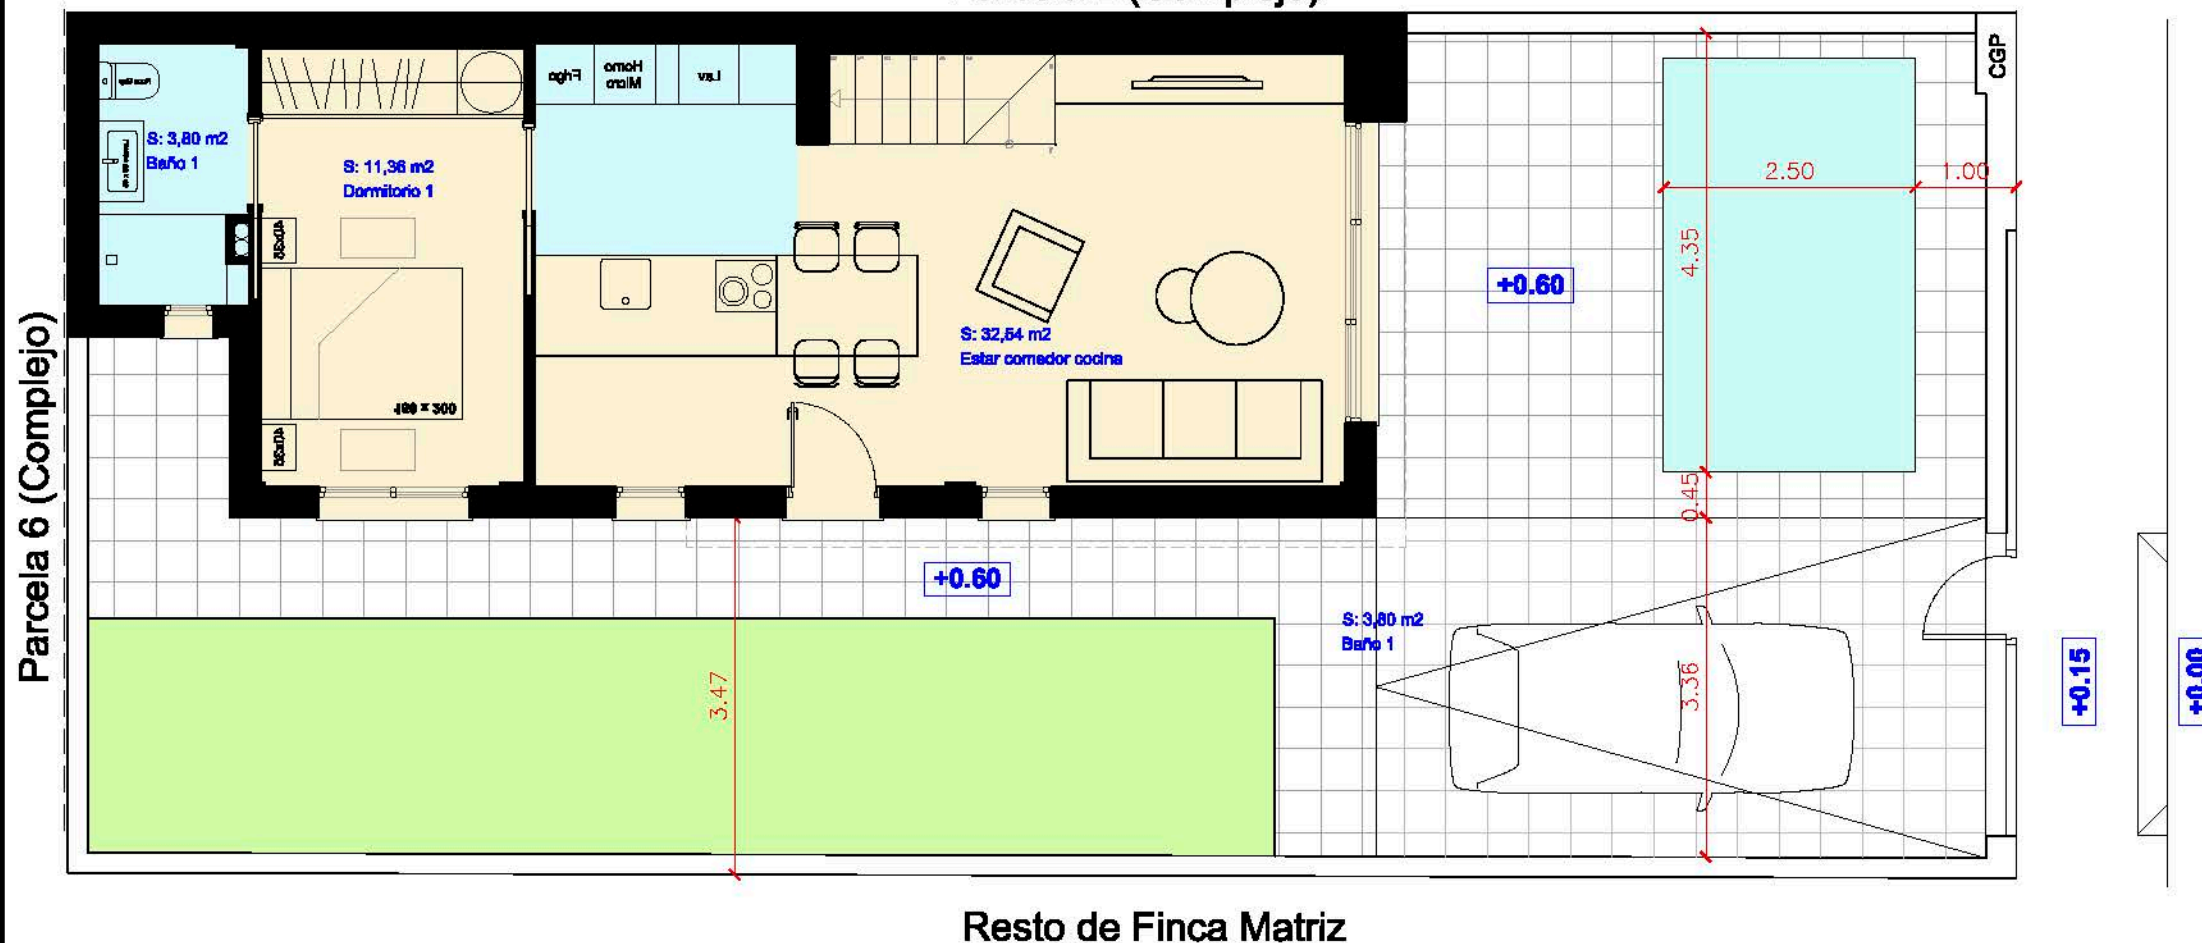

COMPONENTE PRIVATIVO 3 PARCELA 3

PLANTA COMPLEJO

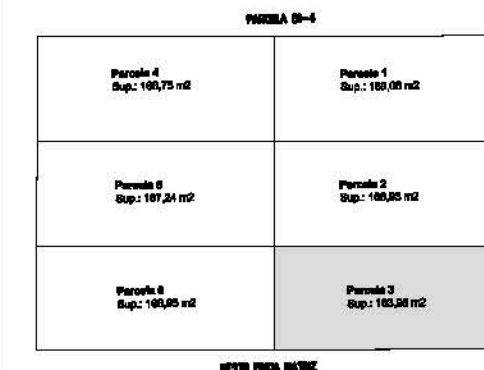

SUPERFICIES ÚTILES POR USOS

PLANTA BAJA (Uso Vivienda)

Sup. Estar Comedor Cocina	32,54 m²
Sup. Dormitorio principal	11,36 m²
Sup. Baño 1	3,80 m²
TOTAL PLANTA BAJA	47,70 m²

PLANTA 1 (Uso Vivienda)

Sup. Paso	1,93 m²
Sup. Baño 2	3,75 m²
Sup. Dormitorio 2	11,46 m²
Sup. Dormitorio 3	7,65 m²
TOTAL PLANTA 1	24,79 m²

SUPERFICIES CONSTRUIDAS POR USOS

PLANTA BAJA (Uso Vivienda)

Sup. Vivienda	61,26 m²
TOTAL PLANTA BAJA	61,26 m²

PLANTA 1 (Uso Vivienda)

Sup. Paso	37,20 m²
TOTAL PLANTA 1	37,20 m²

RESUMEN SUPERFICIES POR USOS

SUPERFICIE ÚTIL

Sup. uso vivienda	72,49 m²
TOTAL SUP. ÚTIL	72,49 m²

SUPERFICIE CONSTRUIDA

Sup. uso vivienda	98,46 m²
TOTAL SUP. CONSTRUIDA	98,46 m²

SUPERFICIE OCUPADA	61,26 m²
SUPERFICIE PARCELA	180,00 m²
SUPERFICIE LÁMINA DE AGUA	10,25 m²

PLANTA 1

